瀬谷公会堂　講堂 舞台図

・舞台間口　　6間(10.8m) / 奥行 5間(9m) / 高さ　約25尺(7.8m)
　　ホリ幕まで　4.4間(8m)

・反響板使用時　8間(14.5m) / 奥行 5間(9m)

※舞台の1マス　1.8x1.8m　(縮尺1/100)

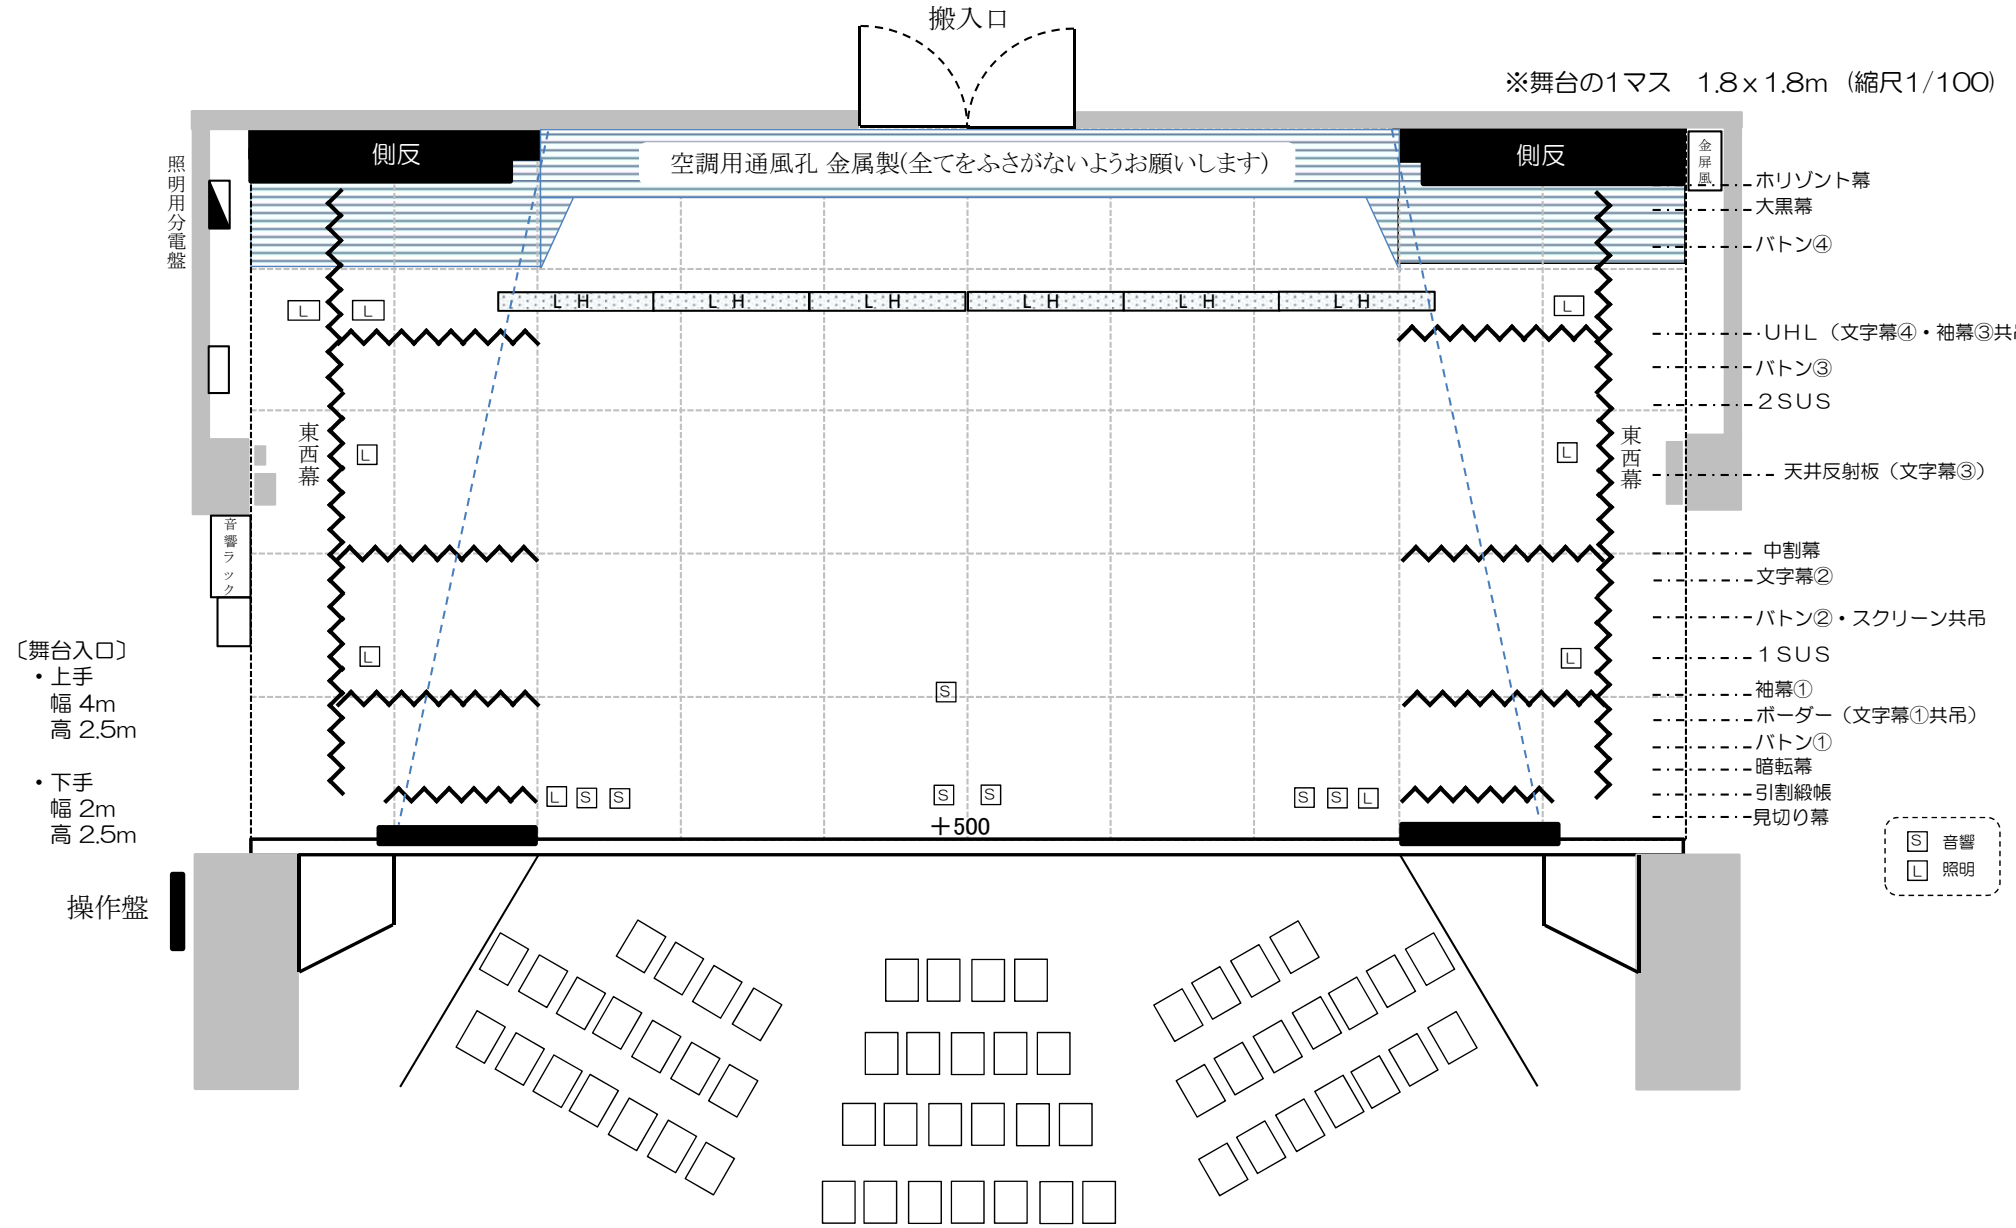

催事名/	主催者/	年　月　日 ～ 月　日