


## ＜講堂内マイクパッチコンセント配置図面＞

▲⇒電源コンセント(各2口) ☆袖、×⇒後方コンセント盤 (※詳細は別紙)

※図面上のパッチ回線は一度3階音響室を経由しなければならない。

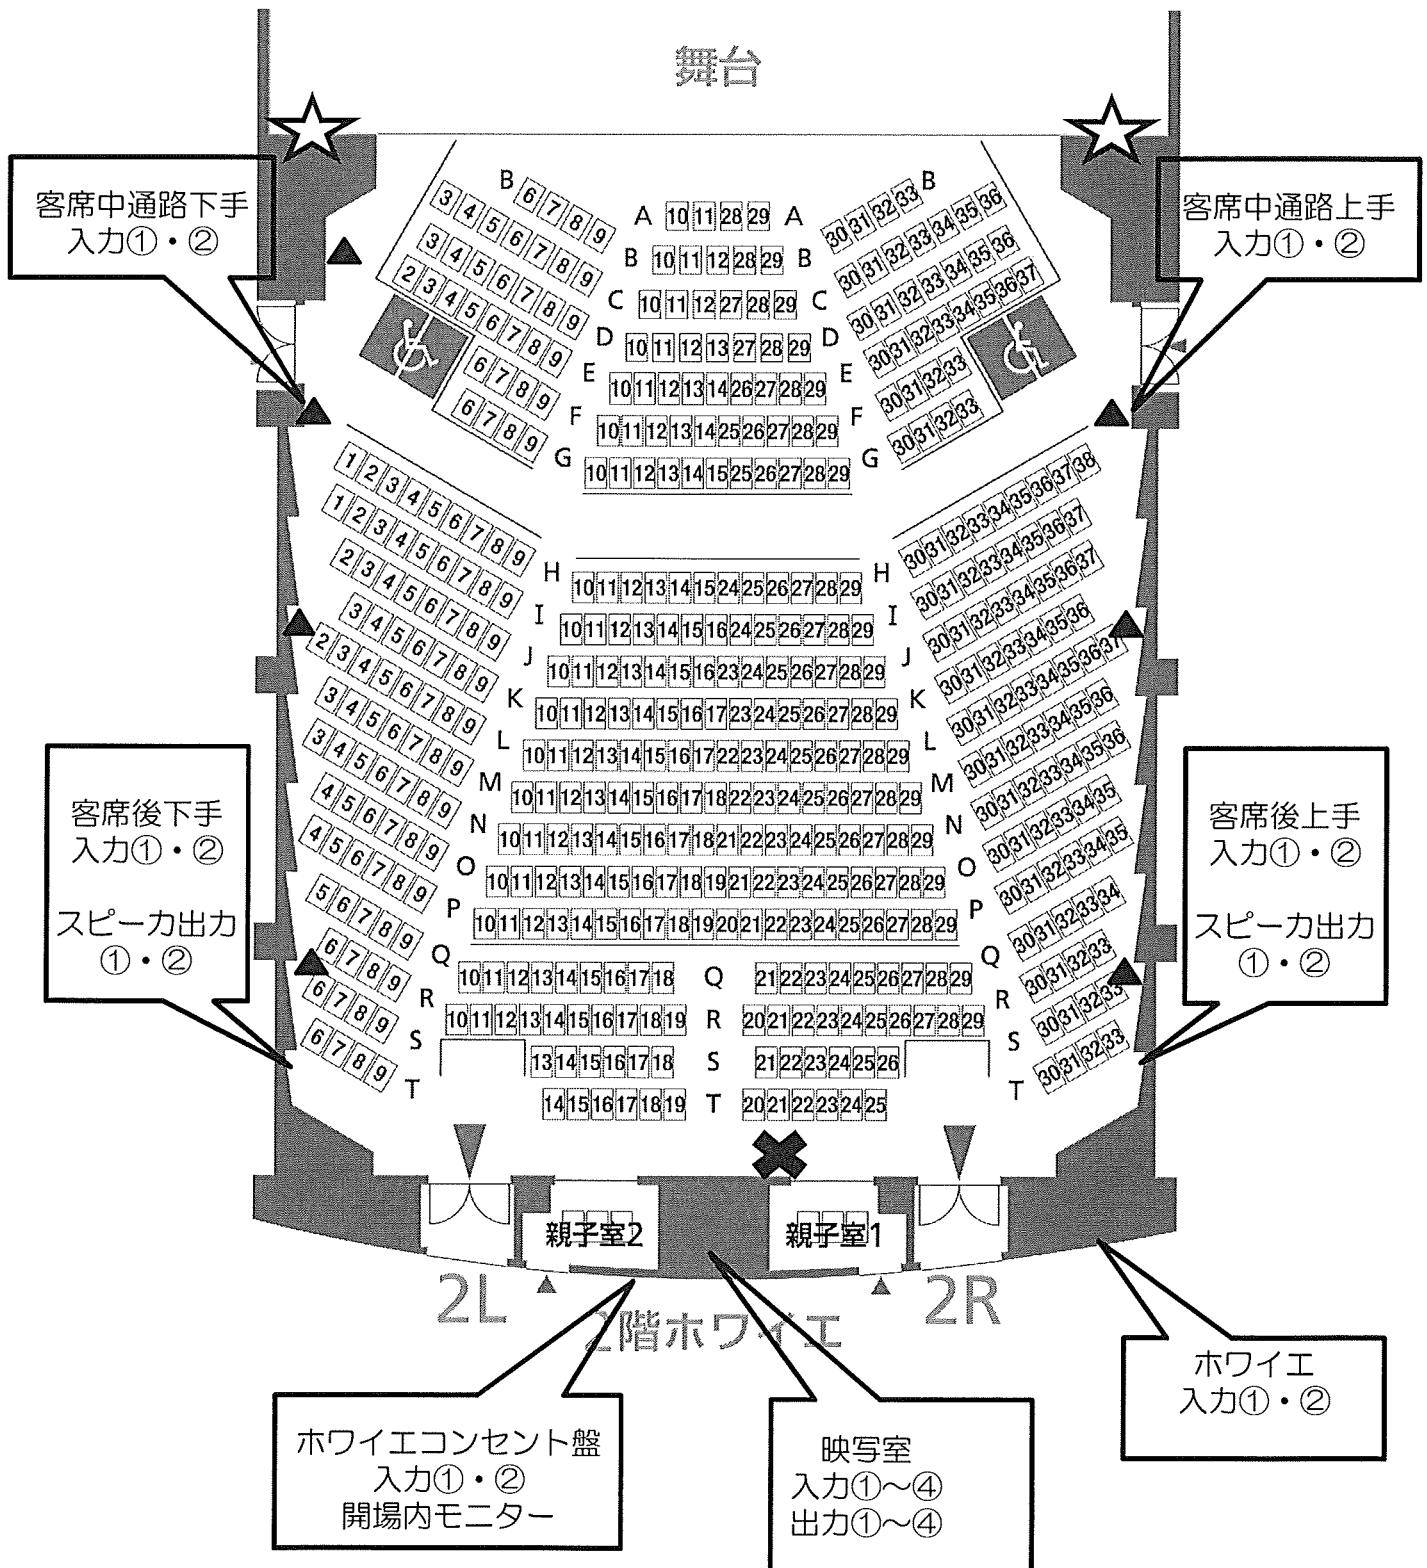

※他にはRH室①・②にマイク入力と出力回線が4系統ずつある。