


瀬谷公会堂 講堂側面図

- ・舞台
間口 6間(10.8m)
奥行 5間(9m)
高さ 約25尺(7.8m)
ホリ幕まで 4.4間(8m)
- ・反響板
間口 8間(14.5m)
奥行 5間(9m)

16000 スノコ
13000 道具バトン
7800 間口高さ
6000 文字
搬入口
楽屋通路

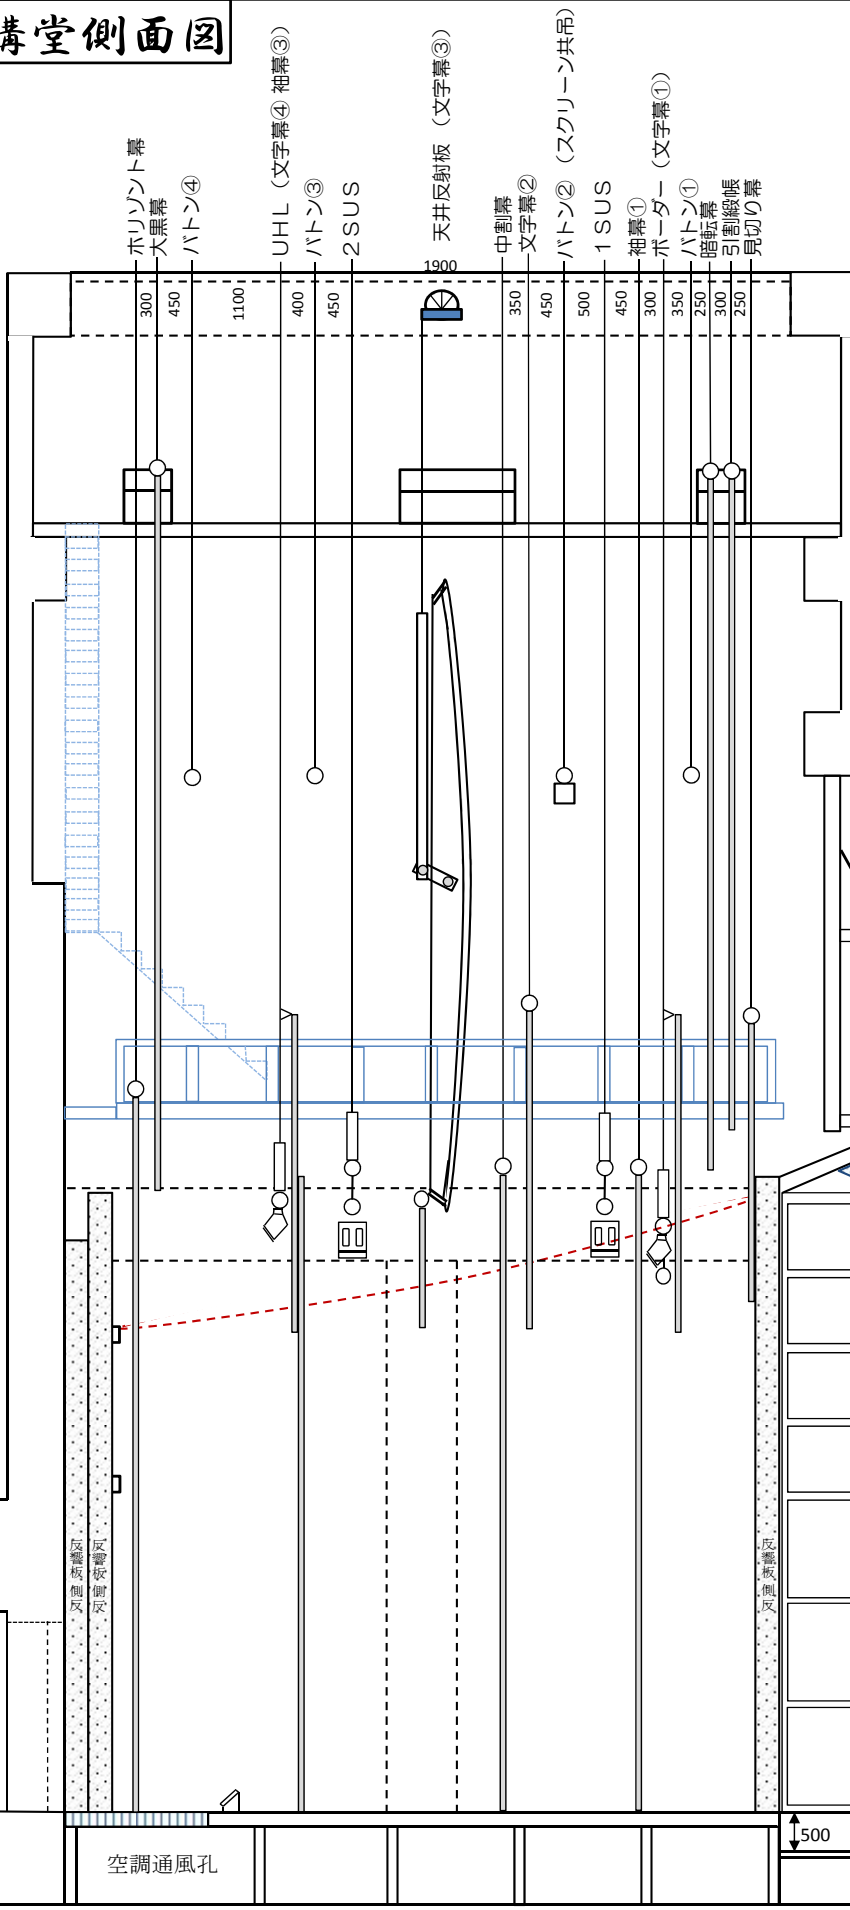


名称	吊荷重 (kg)	速度 (m/min)
引割絨帳	400	~45/可変
暗転幕	300	~45/可変
道具バトン	300	10
ポーターライト	500	10
サスライト①②	500	10
ホリライト	500	10
大黒幕	300	10
ホリ幕	300	10

* 絨帳・中割
開閉は下手 手引き

* 各バトンの長さ 15600mm
(延長不可)

搬入口 2300
1580
8000
9000

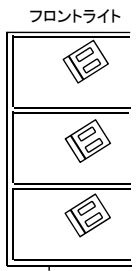

3900

500