


# 瀬谷公会堂照明 フロア回路図

搬入口

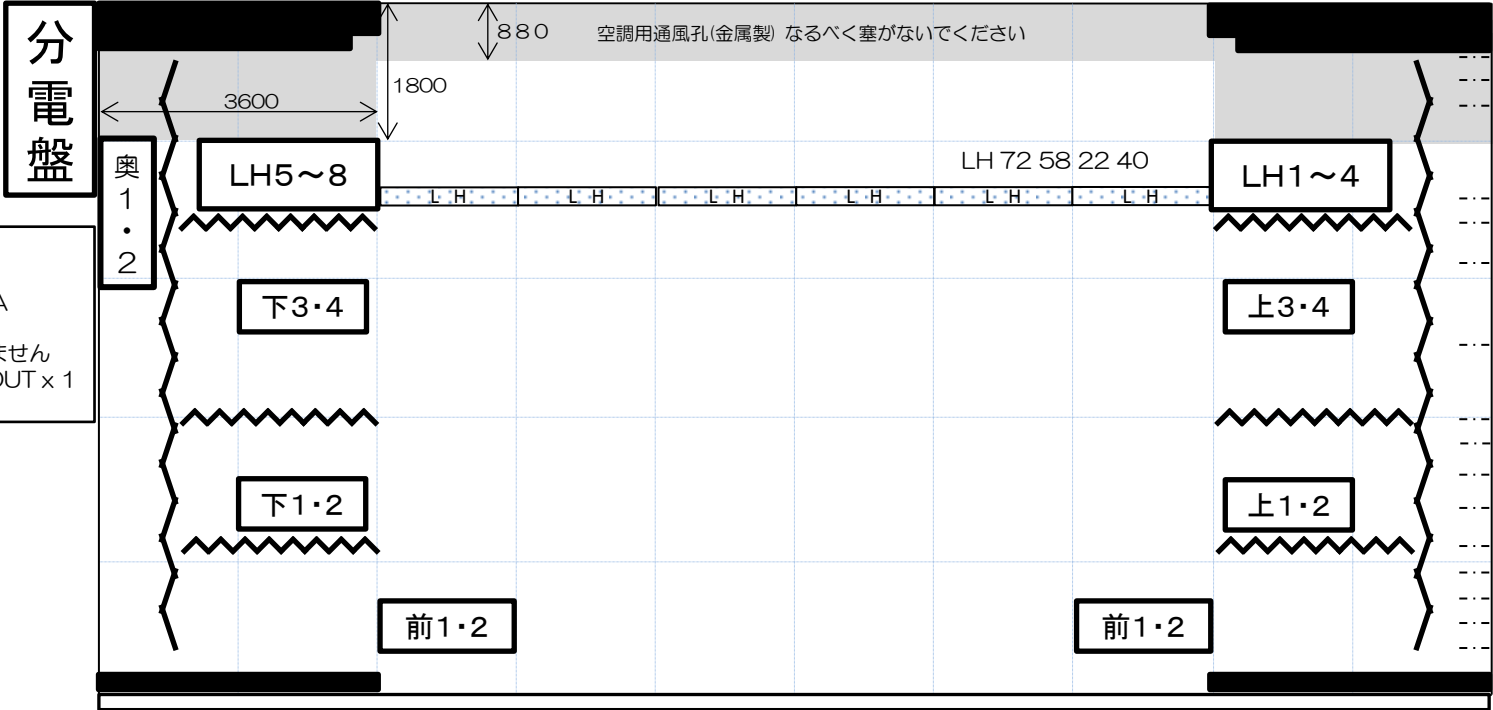

- ホリゾン幕
- 大黒幕
- バトン④
- UHL (文字幕④共吊)
- バトン③・3袖幕
- 2 SUS
- 天井反射板 (文字幕③)
- 中割幕
- 文字幕②
- バトン②(スクリーン共吊り)
- 1 SUS
- 袖幕①
- ボーダー(文字幕①共吊)
- バトン①
- 暗転幕
- 引割緞帳
- 見切り幕

[分電盤]  
 1φ3W 105/210V  
 50Hz40kVA  
 ・60A 直回路 4口  
 ・60Aコードはありません  
 ・DMX回線 IN×1/OUT×1

フロアコンセント ・C型/30A

DMX回線・客席後方/IN×2  
 3F調光室・制御信号パッチ盤あり