瀬谷公会堂　講堂 舞台図

※舞台の1マス　1.8×1.8m（縮尺1/100）

※単位[m]（すべておよその数字です）
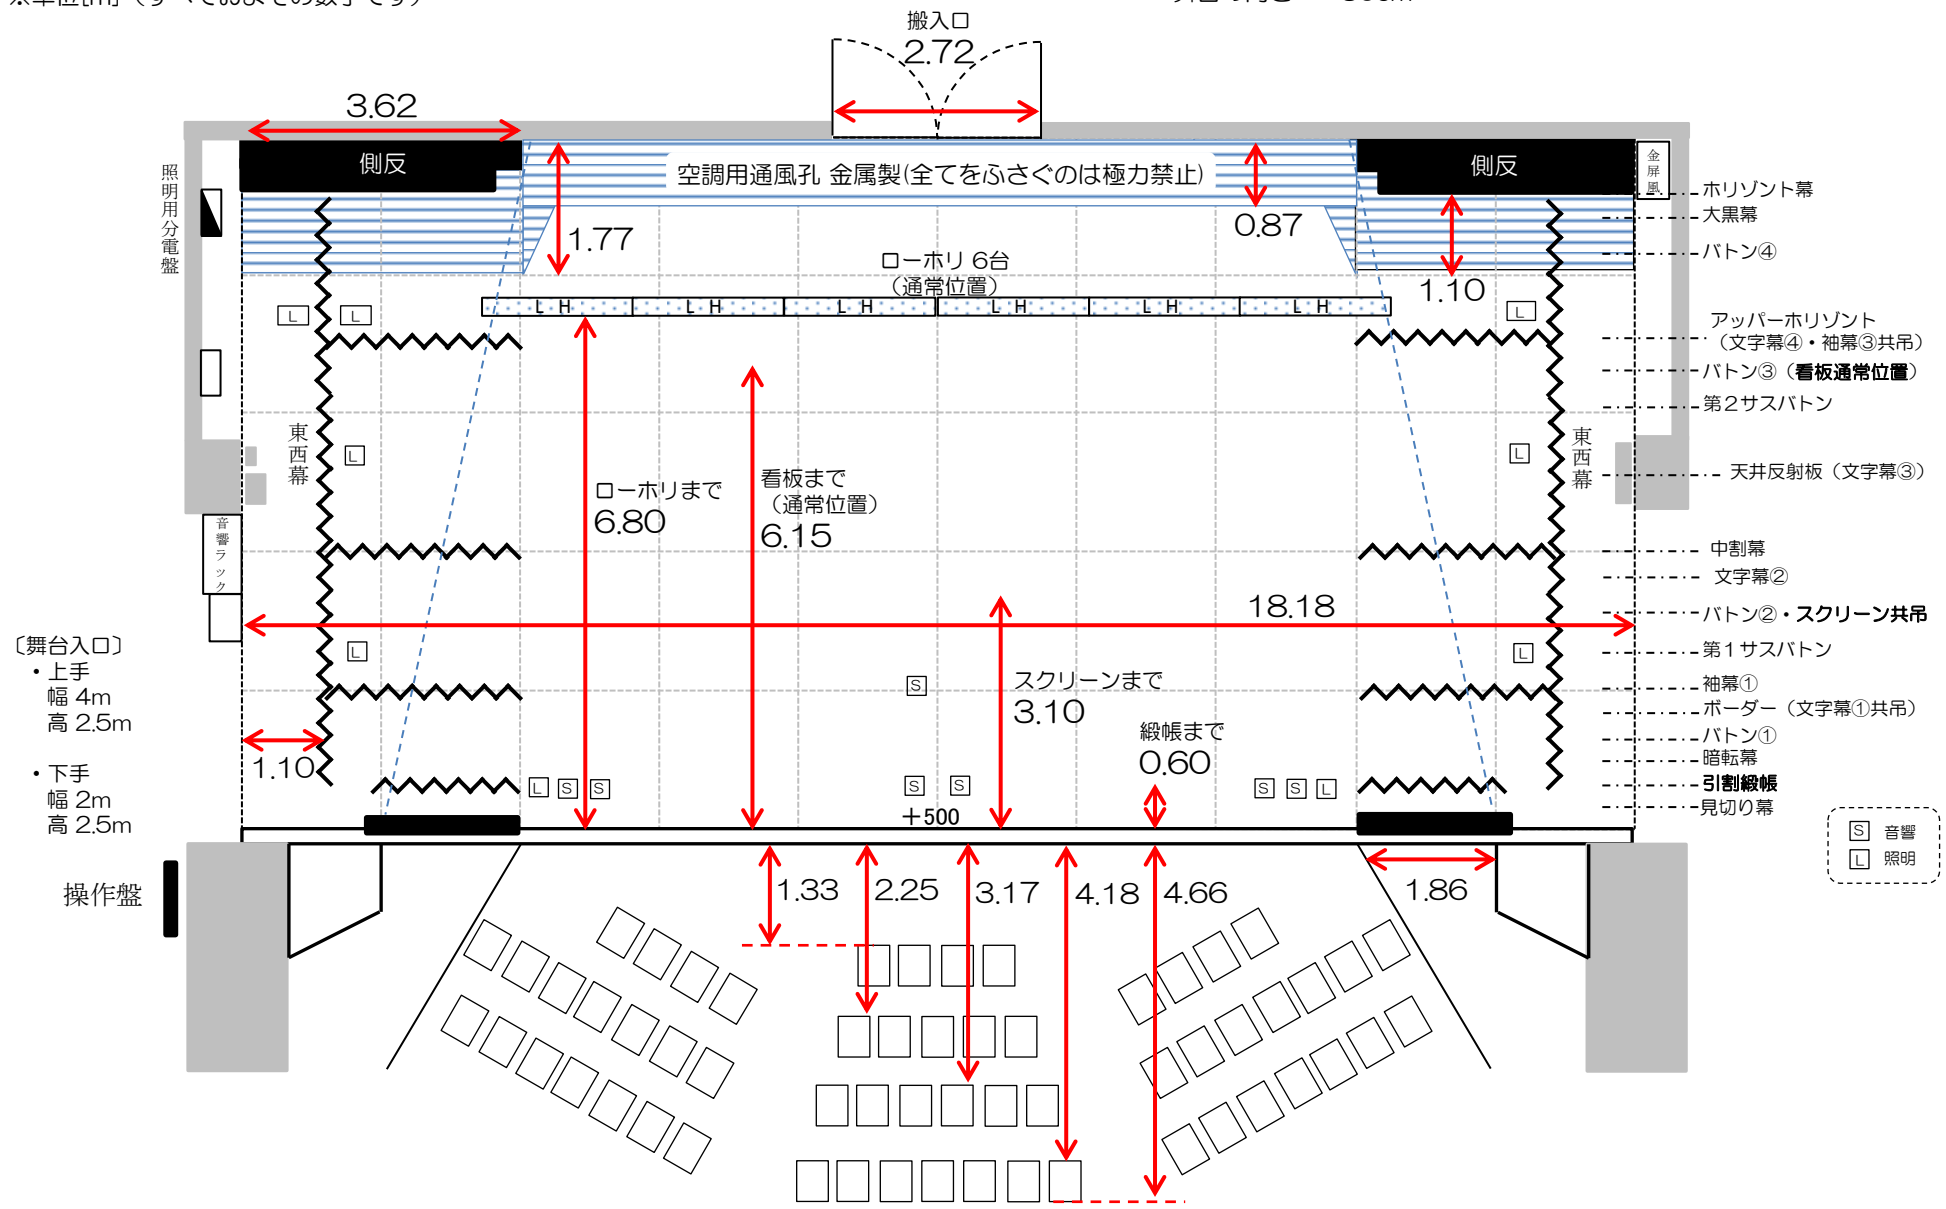
- 舞台間口　6間(10.8m) / 奥行 5間(9m) / 高さ　約25尺(7.8m)
  ホリゾント幕まで 4.4間(8m)
- 反響板使用時　8間(14.5m) / 奥行 5間(9m)
- 舞台の高さ　50cm