





瀬谷公会堂 基本吊り込み図

※あたりまでの原状復帰をお願いします

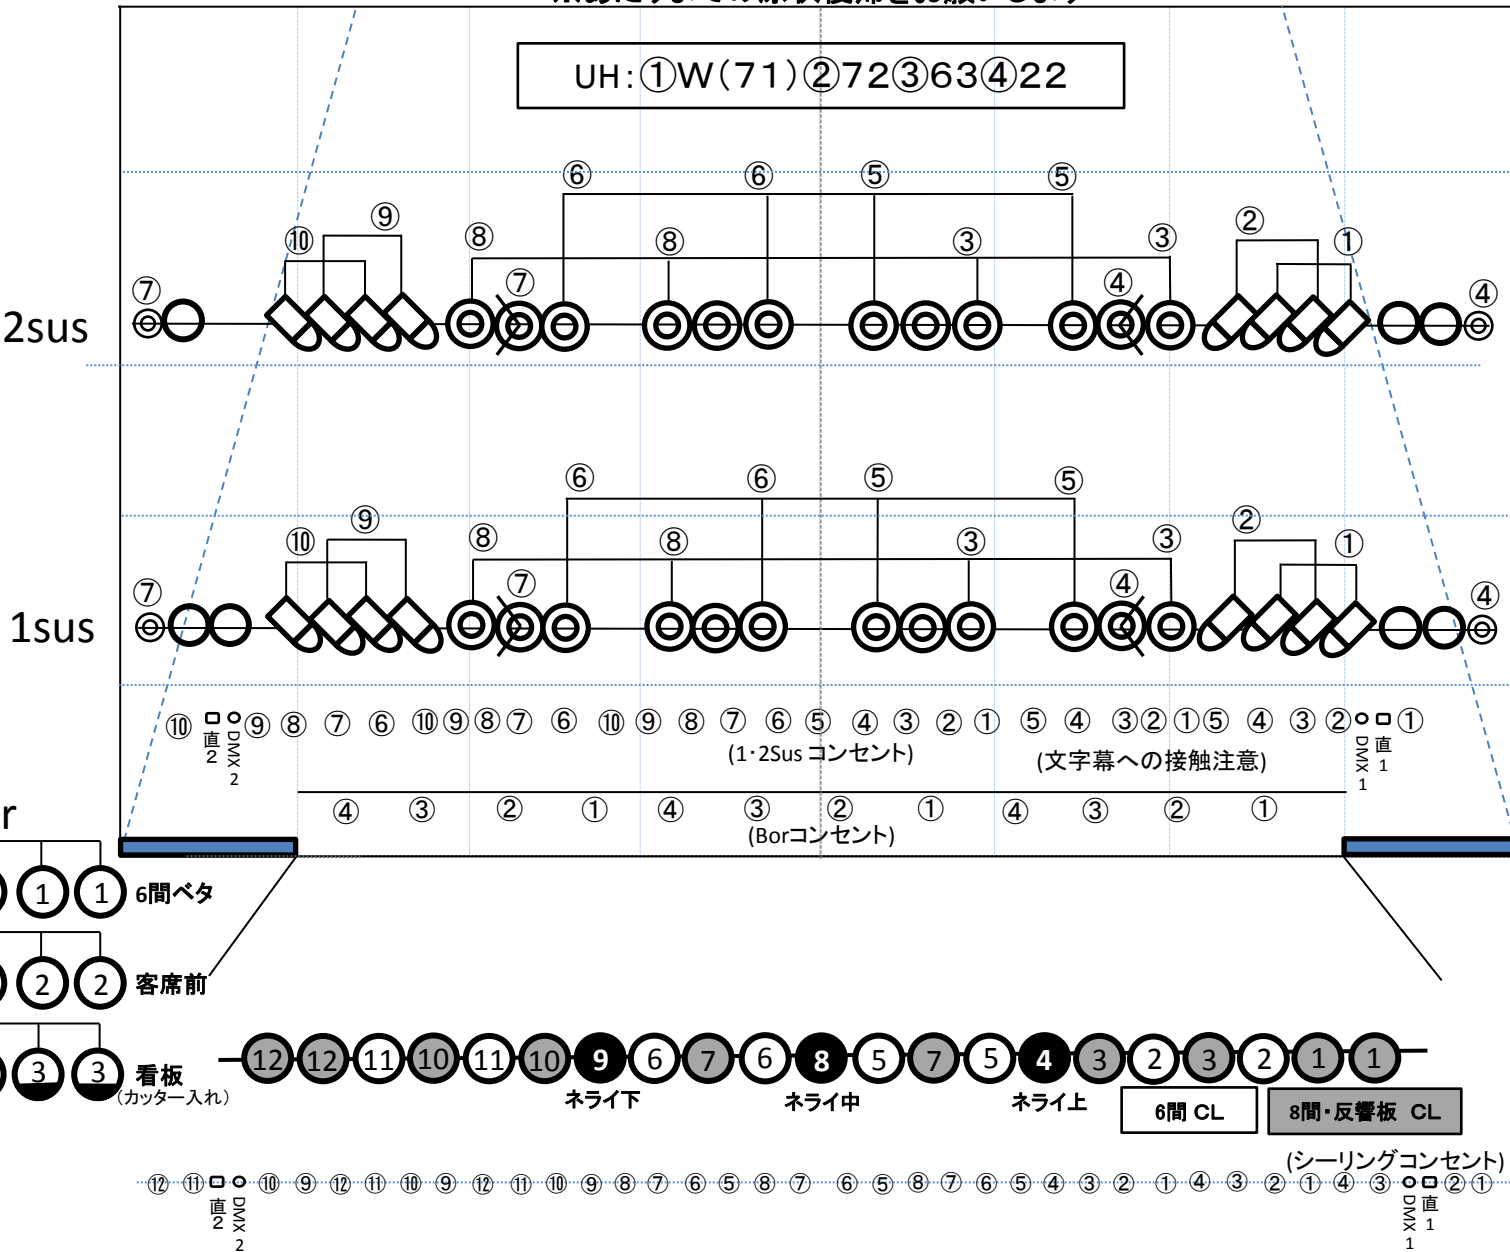

KEY

-  1kwフレネル
-  500wフレネル
-  1kw凸

各・20A C型
3kw上限

1,2SUS共通

20A×10回路
30A直回路×2
DMX回線×2
上限3Kw

Bor

ボーダー×4色
(切替×4回路)

Fr (上下共通)

20A×9回路
30A直回路×1
DMX回線×1

CL

20A×12回路
30A直回路×2
DMX回線×2

