


瀬谷公会堂 講堂 舞台図 (LH無)

- ・舞台 間口 6間(10.8m) / 奥行 5間(9m) / 高さ 約25尺(7.8m)
ホリ幕まで 4.4間(8m)
- ・反響板使用時 間口 8間(14.5m) / 奥行 5間(9m)
- ※舞台の1マス 1.8x1.8m (縮尺1/100)

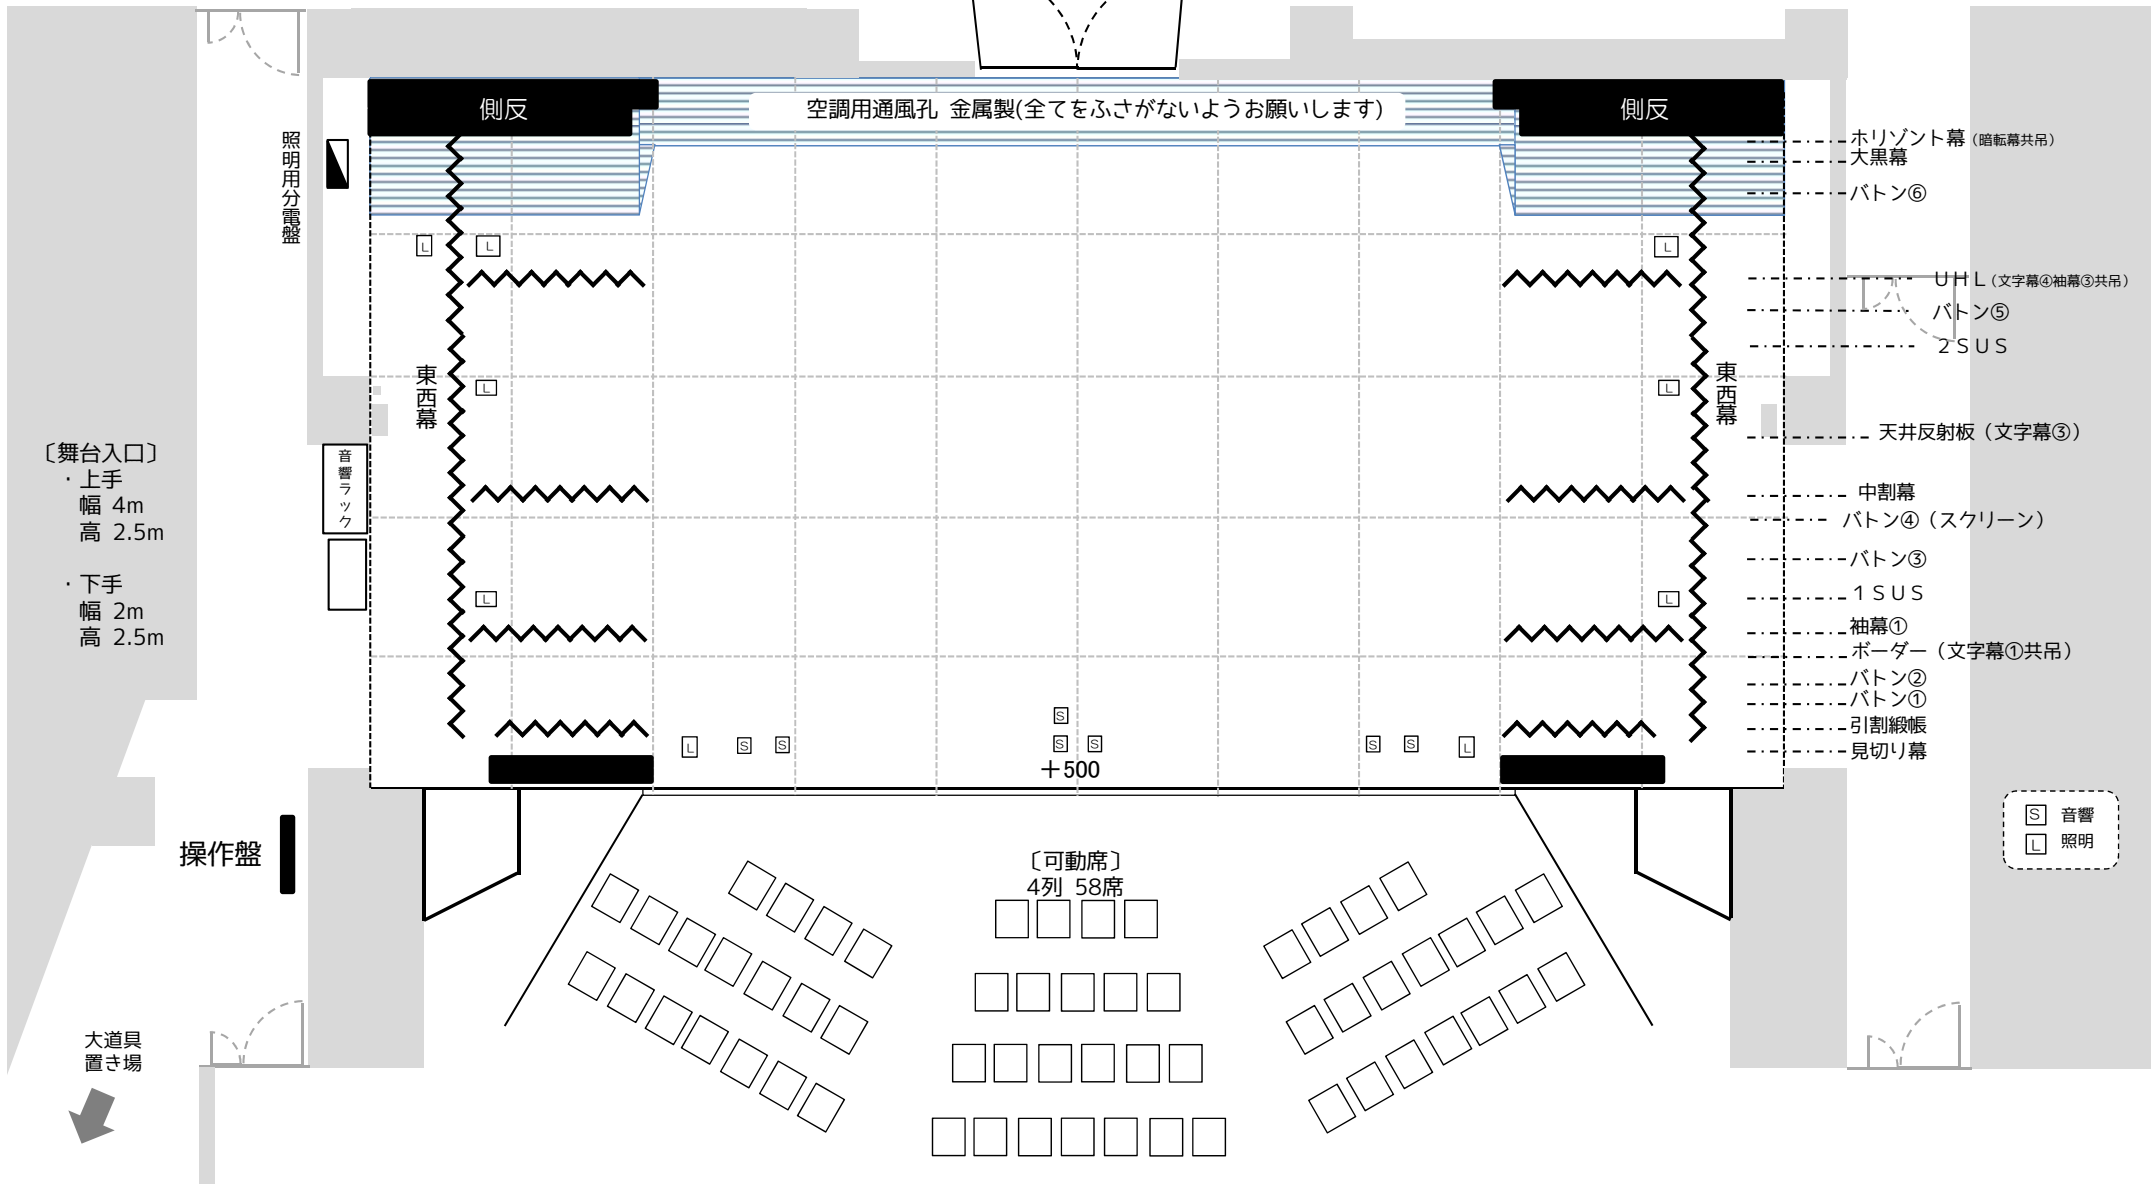

催事名/ _____ 主催者/ _____ 年 月 日 ~ 月 日