瀬谷公会堂　講堂 舞台図（LH有）

・舞台　　間口 6間(10.8m) / 奥行 5間(9m) / 高さ 約25尺(7.8m)
ホリ幕まで 4.4間(8m)

・反響板使用時　間口 8間(14.5m) / 奥行 5間(9m)

※舞台の1マス　1.8 x 1.8m　(縮尺1/100)

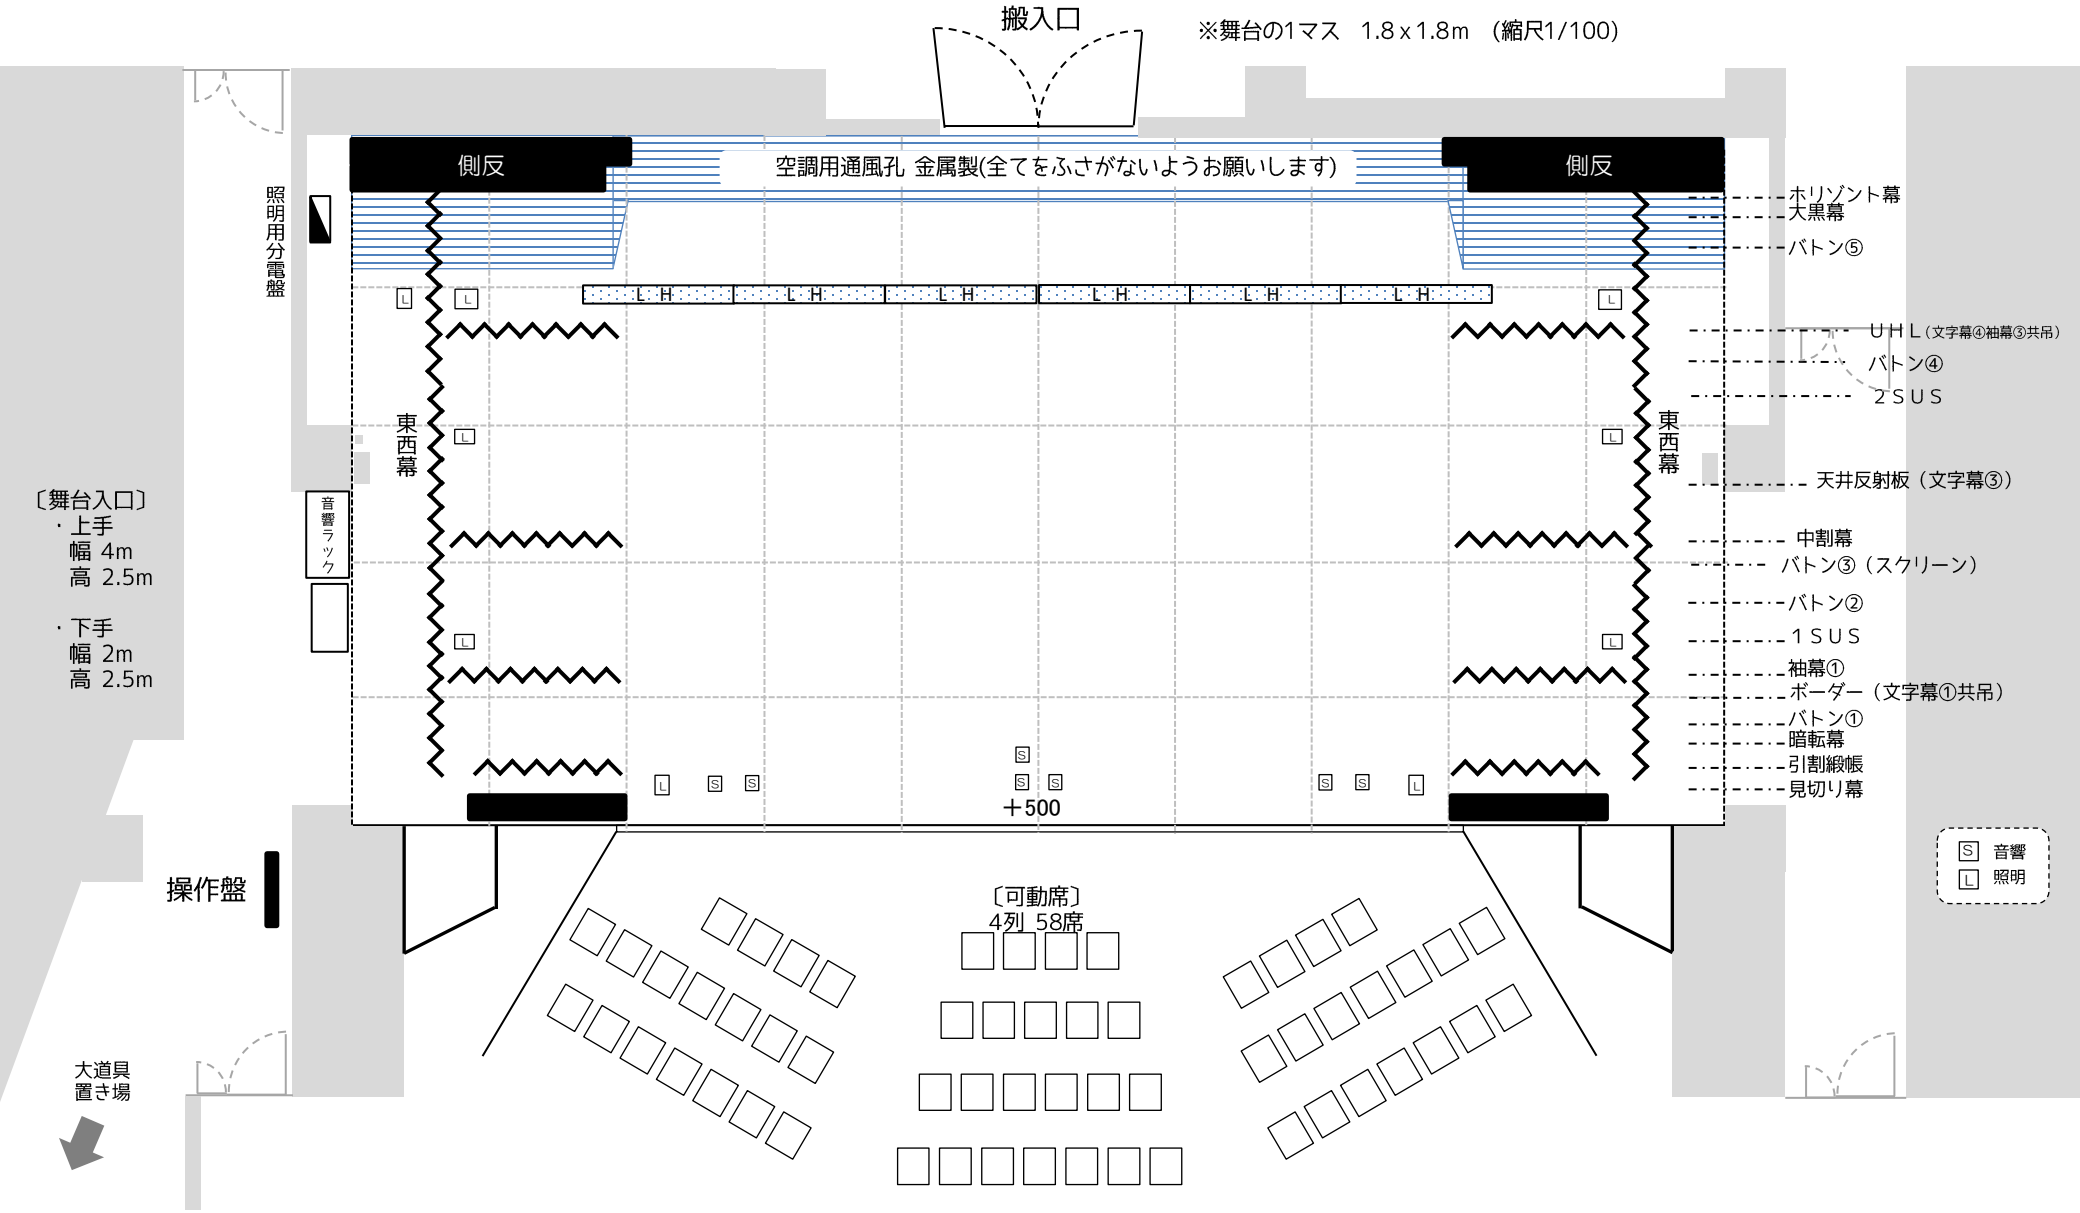

催事名/　　主催者/　　年　月　日 ～　月　日